


STANOSTA TATYZANSKI
ul. Čirakovski 15
34-500 ZAKOPANE

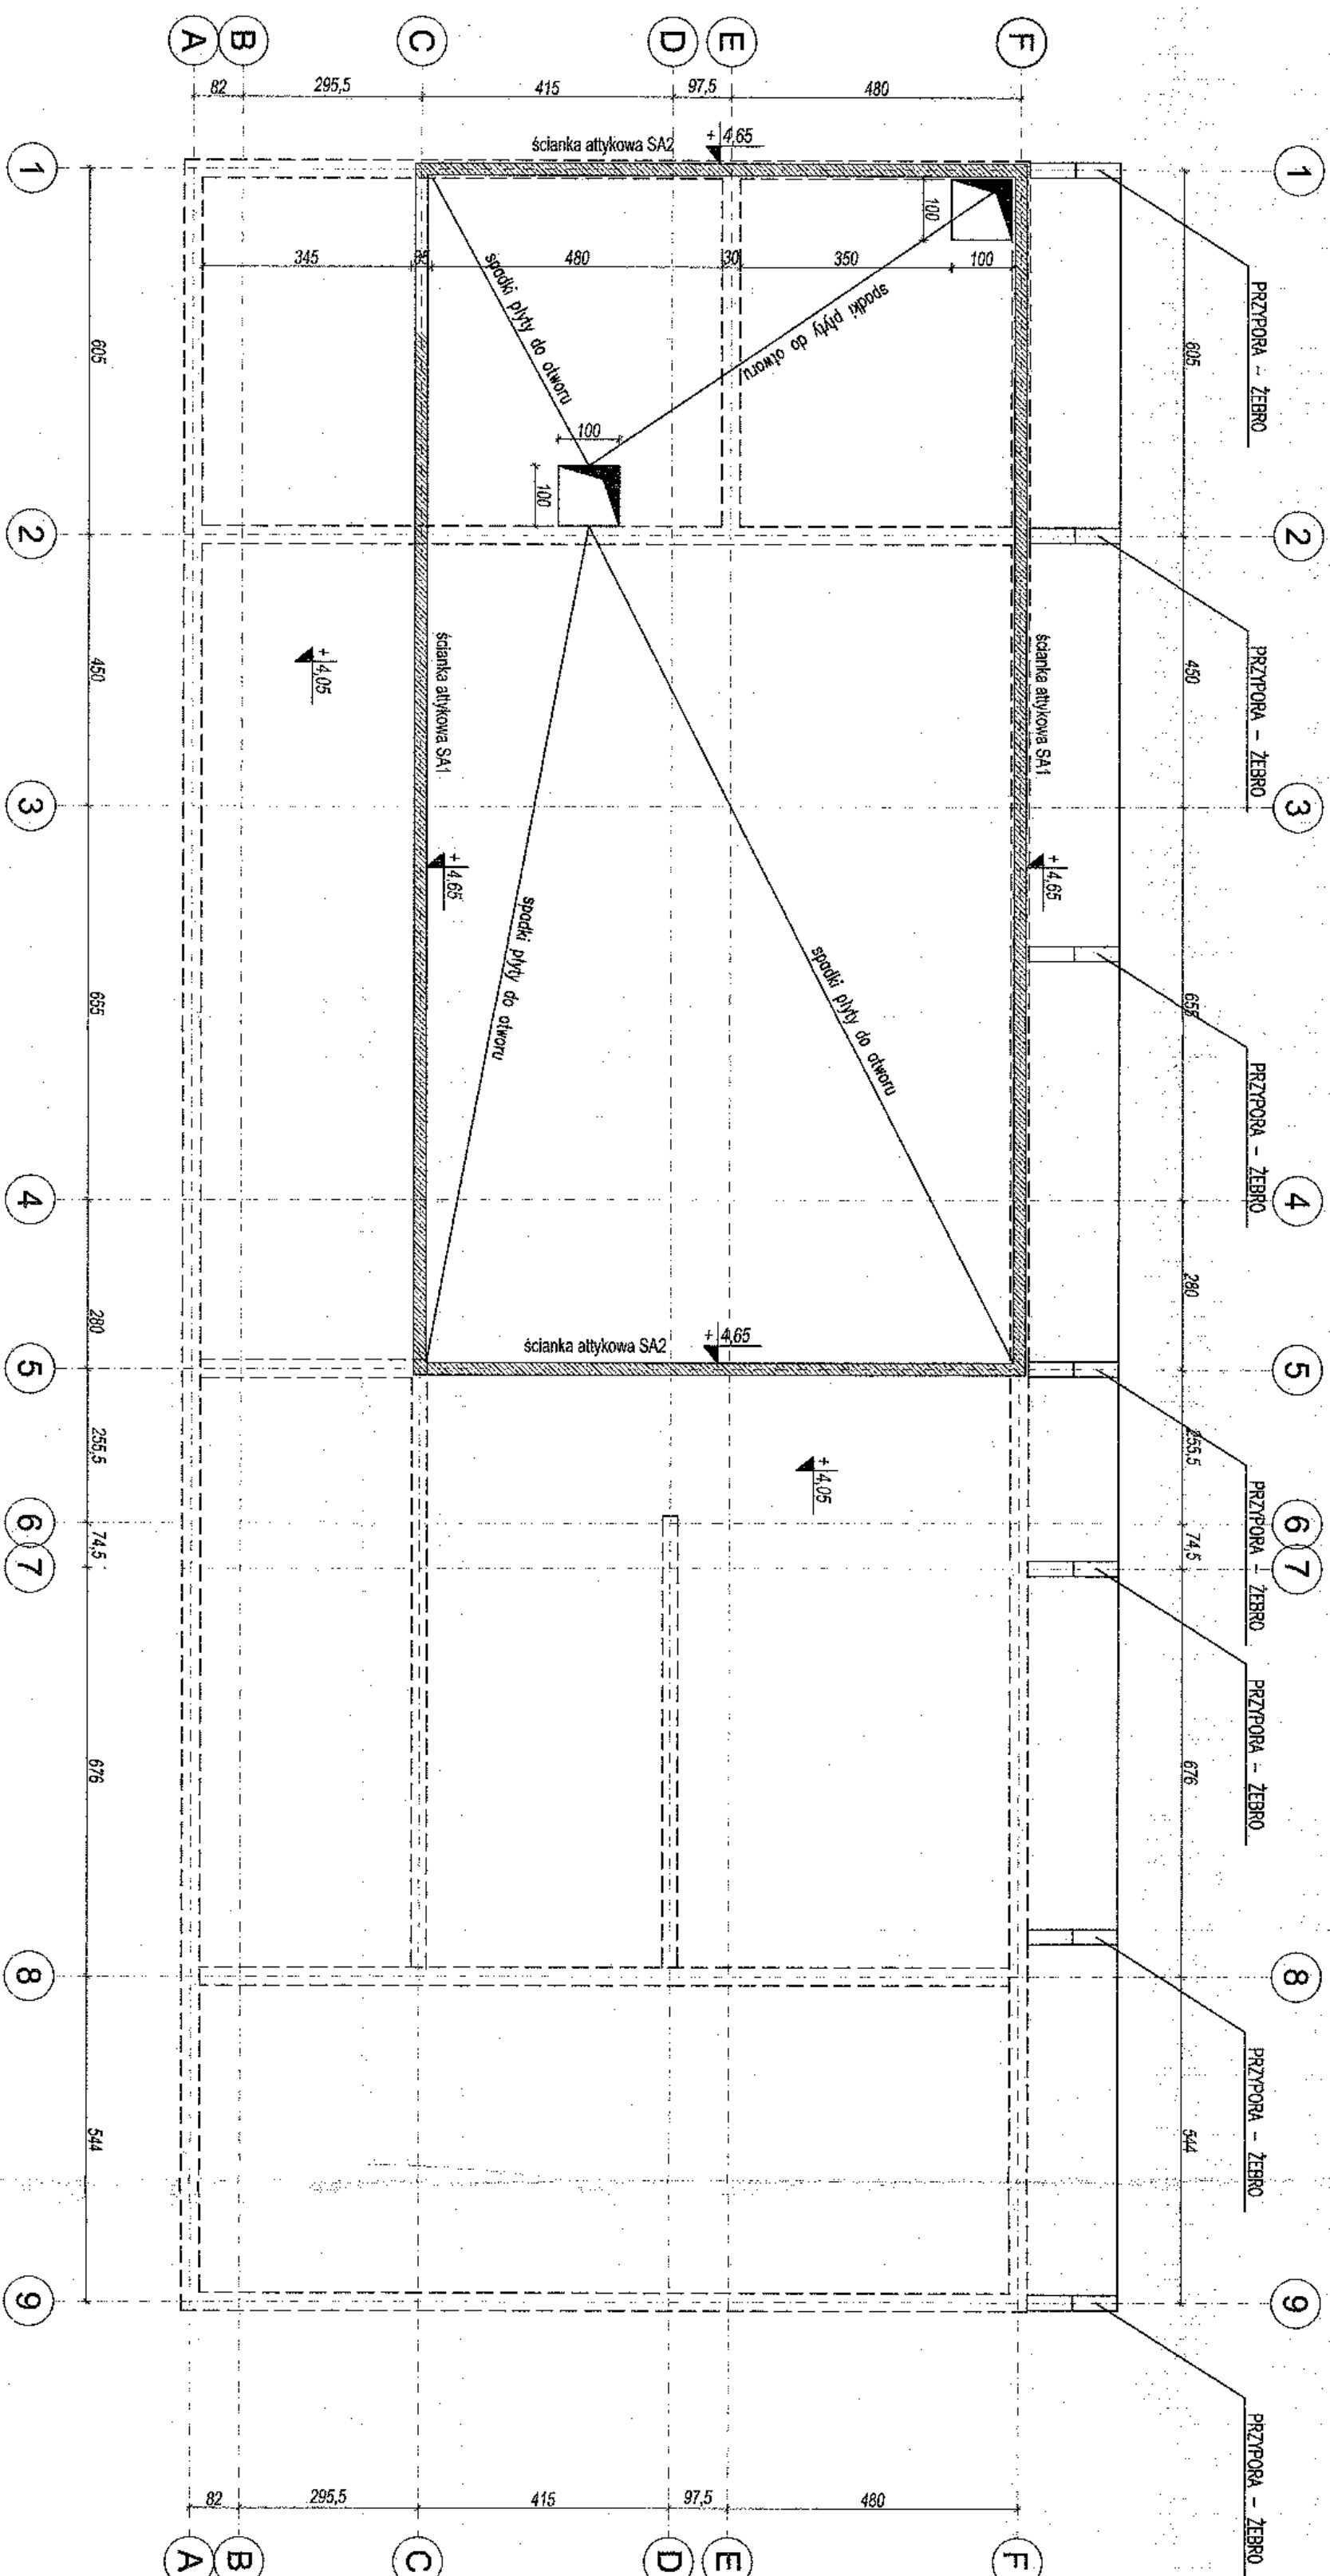


BETON C30/37 W8
STAL A-III - B 500SP
płyta H=20cm
otulina a=3,0cm


OZNACZENIA

ŚCIANY ŻELBETOWE szer. 20cm
zbrojone obustronnie siatką #12 20x20cm

szczegół ścianki attykowej SA1 i SA2

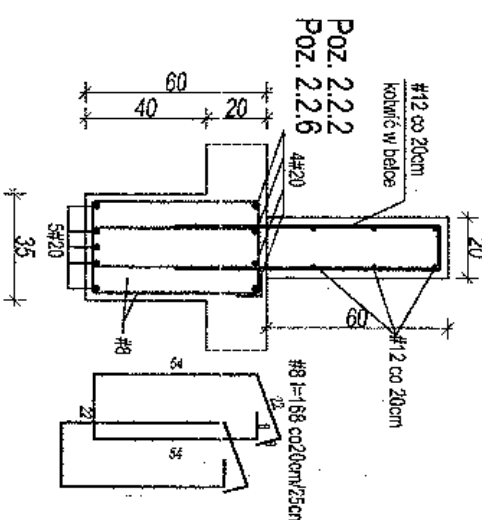

szczegóły ścianki attykowej SA2 w osi 5

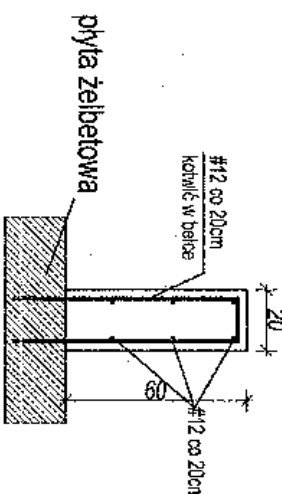[illegible]