


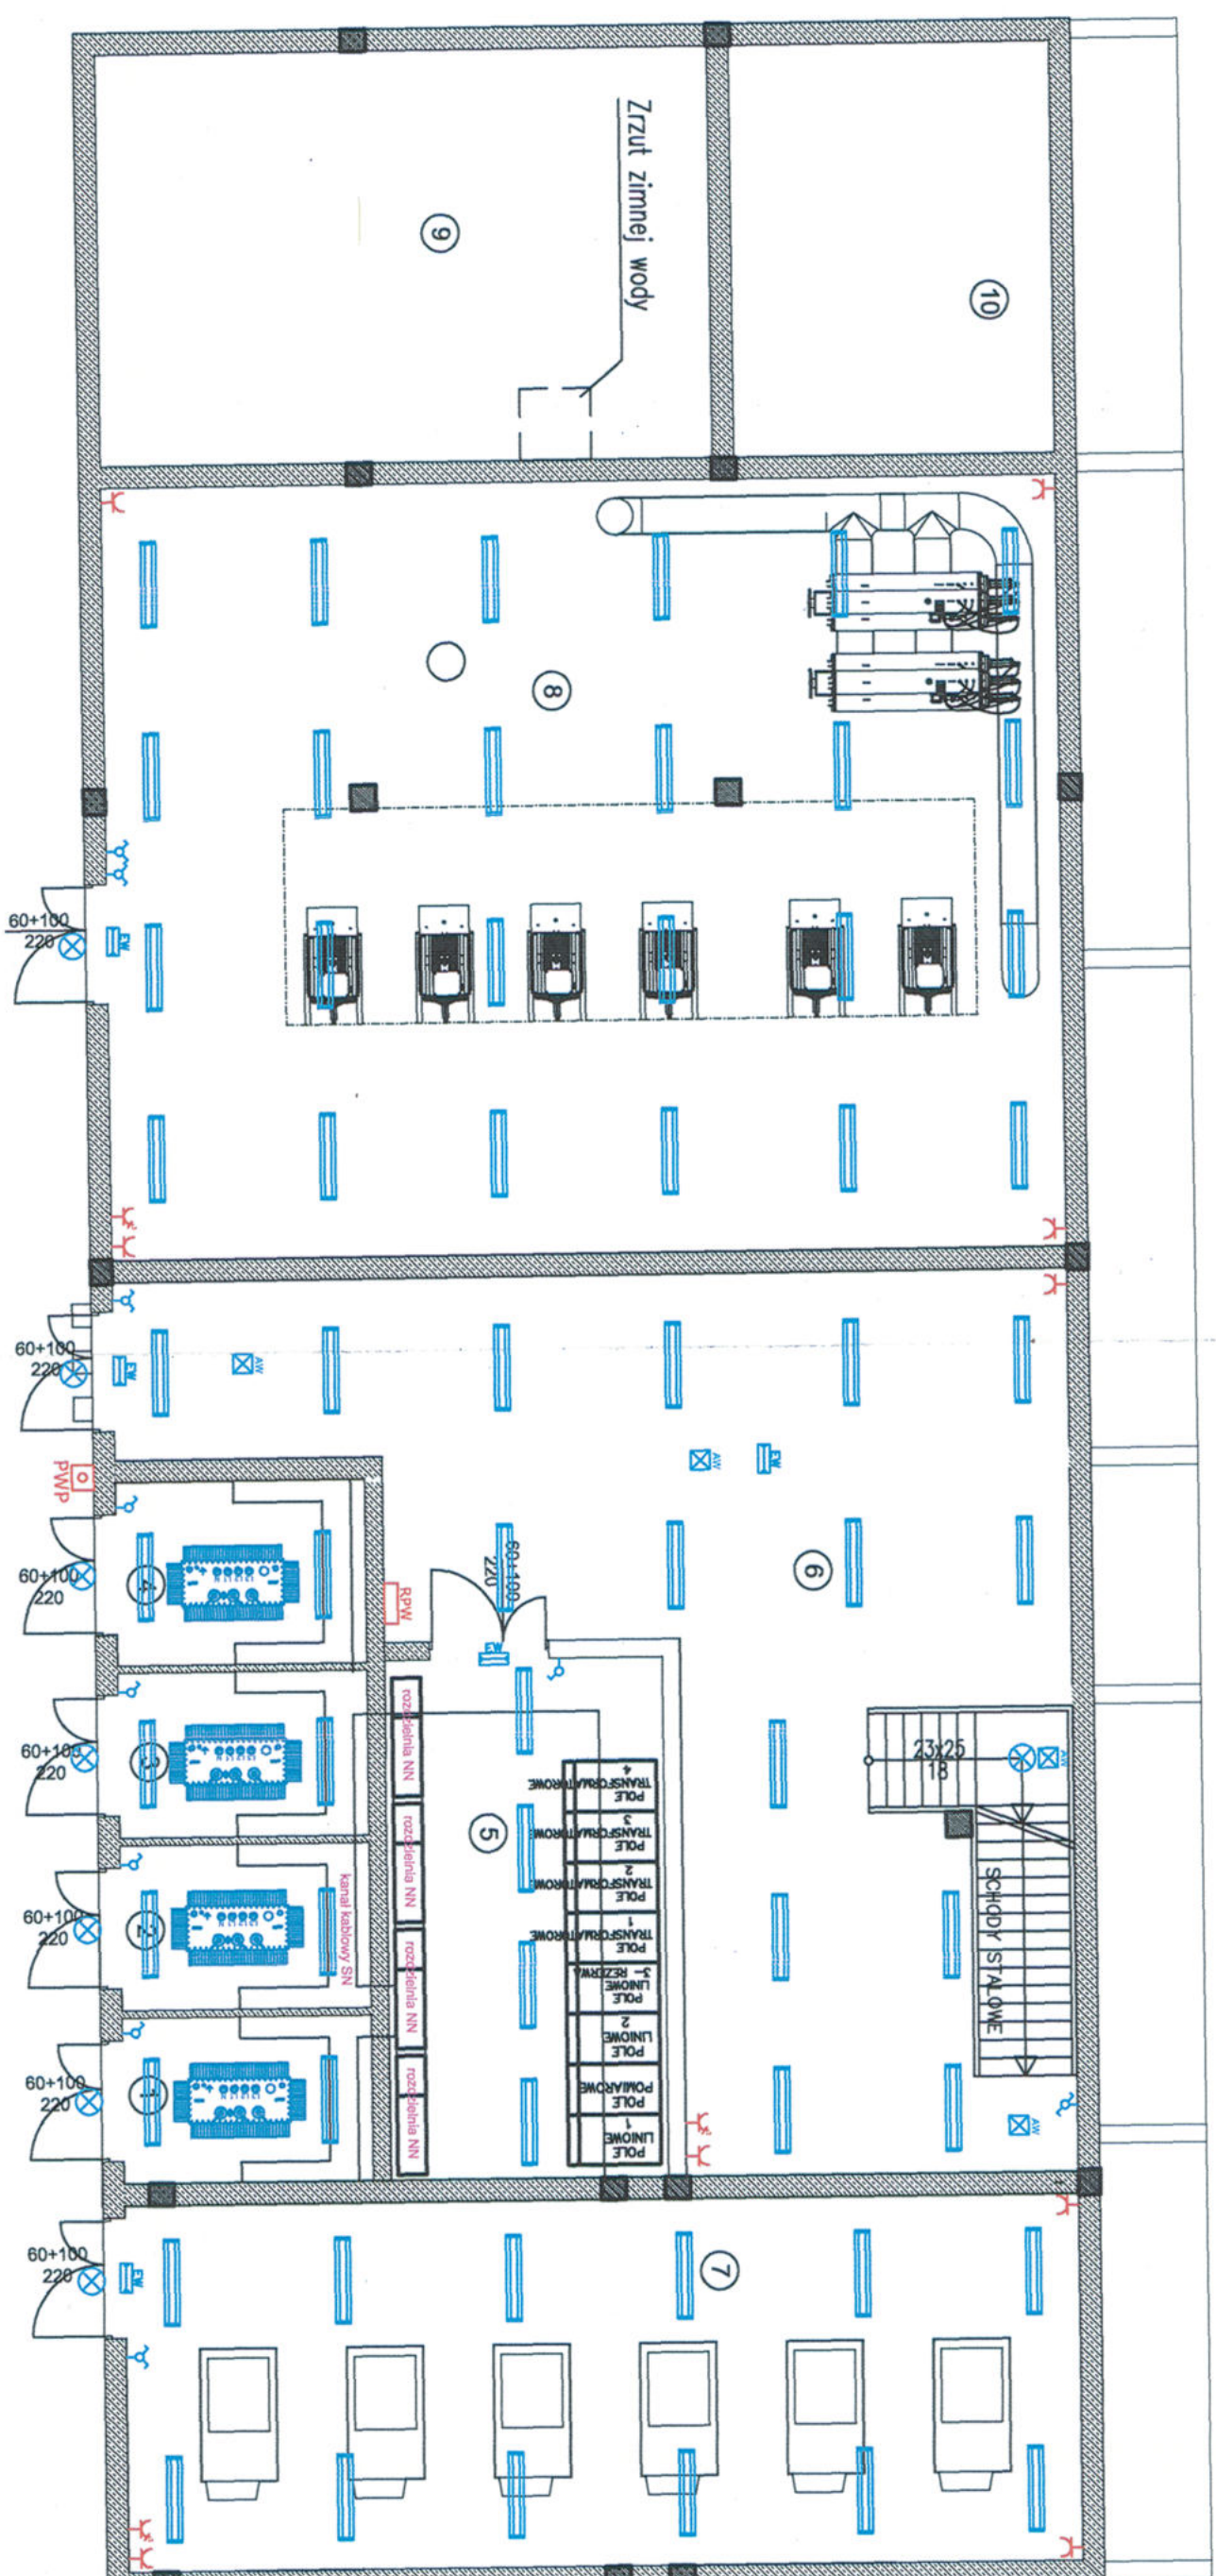








LP	NAZWA POMIESZCZENIA	RODZAJ POSADZKI	POMIĘSZCZENIA W
1	KOMORA SIŁKI TRĄBO	WYLEPKA	7,70
2	KOMORA SIŁKI TRĄBO	WYLEPKA	7,70
3	KOMORA SIŁKI TRĄBO	WYLEPKA	7,70
4	KOMORA SIŁKI TRĄBO	WYLEPKA	8,75
5	POM. TECHNICZNE	WYLEPKA	28,30
6	POM. TECHNICZNE	WYLEPKA	99,30
7	KOMPRESOROWNA	WYLEPKA	68,60
8	POM. TECHNICZNE	WYLEPKA	143,64
9	WIEŻA CHŁODNICZA	WYLEPKA	25,67
10	WIEŻA CHŁODNICZA	WYLEPKA	43,45
	SUMA		447,01



LEGENDA

- | | |
|---|--------------------|
|  | oprawa żarowa |
|  | oprawa świetłówek |
|  | oprawa awaryjna |
|  | oprawa ewakuacyjna |
|  | łącznik pojedynczy |
|  | łącznik podwójny |
|  | łącznik schodowy |
|  | gniazdo pojedyncze |
|  | gniazdo trójfazowe |

[illegible]