STAROSTA TATRZAŃSKI
ul. Chramcówki 15
34-500 ZAKOPANE

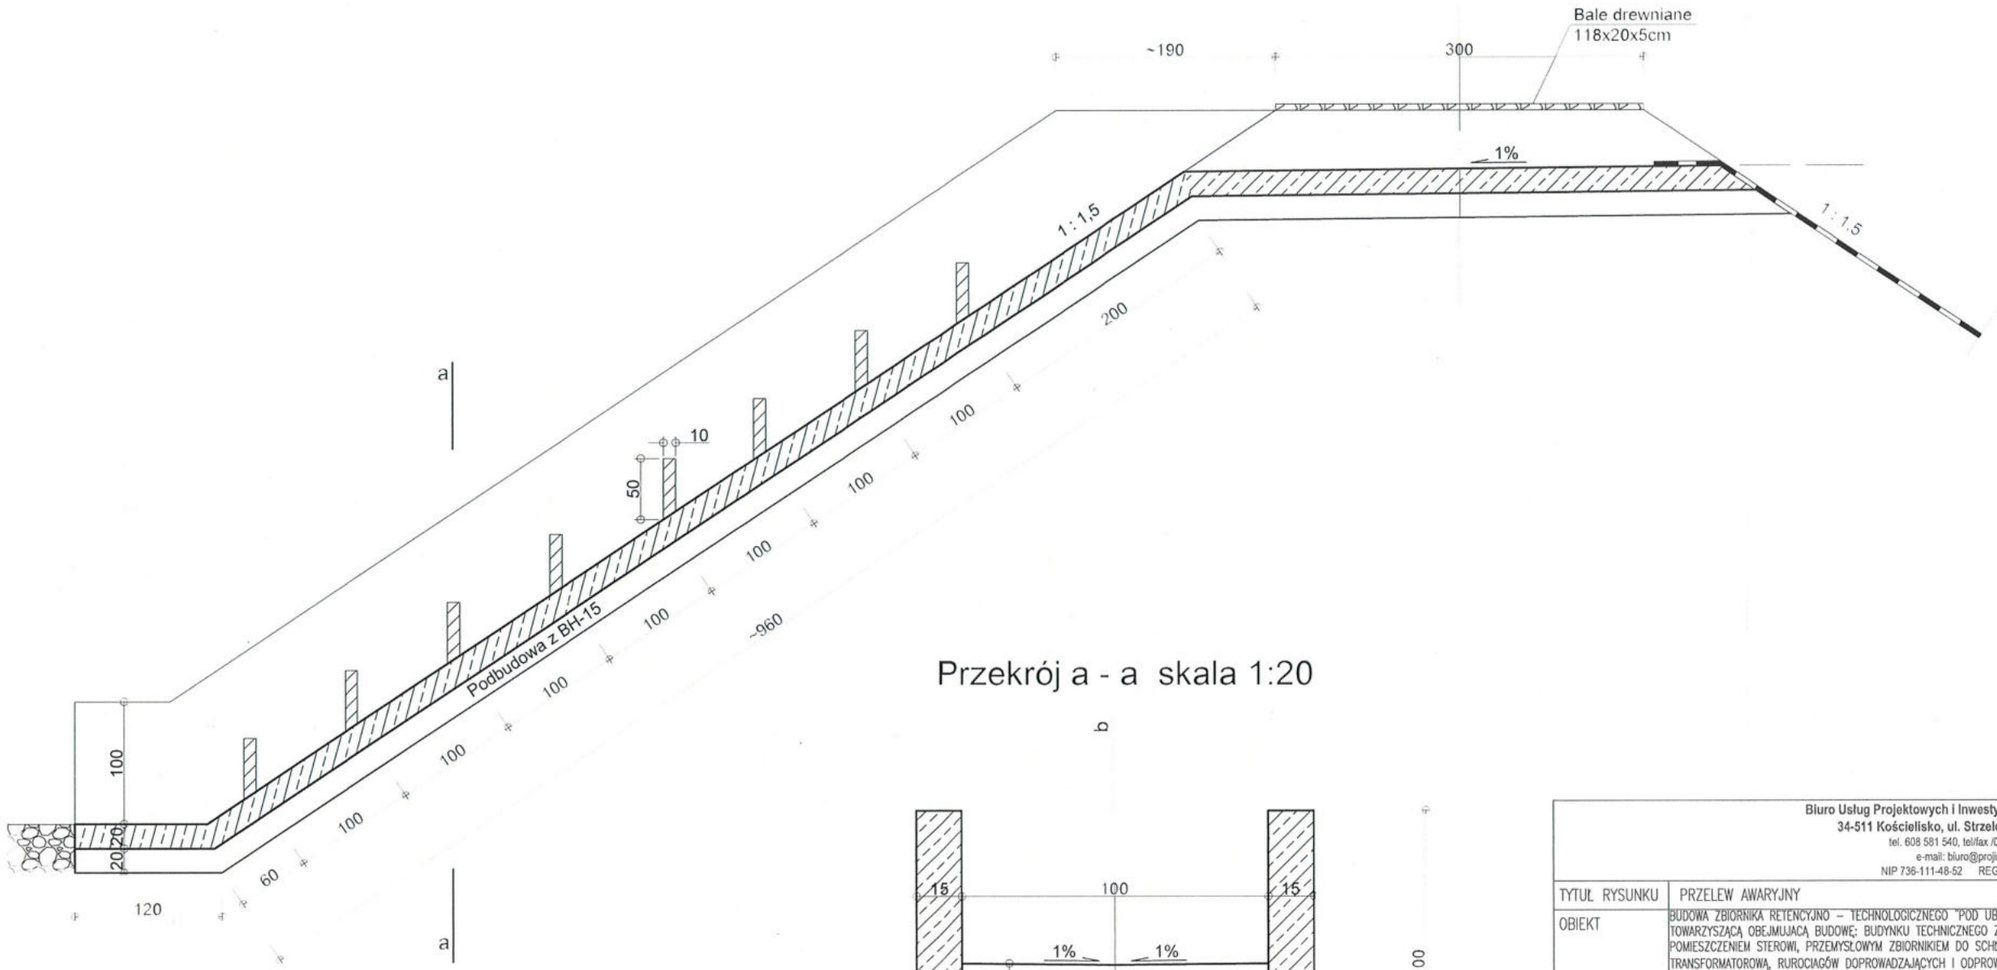

Przekrój a - a skala 1:20

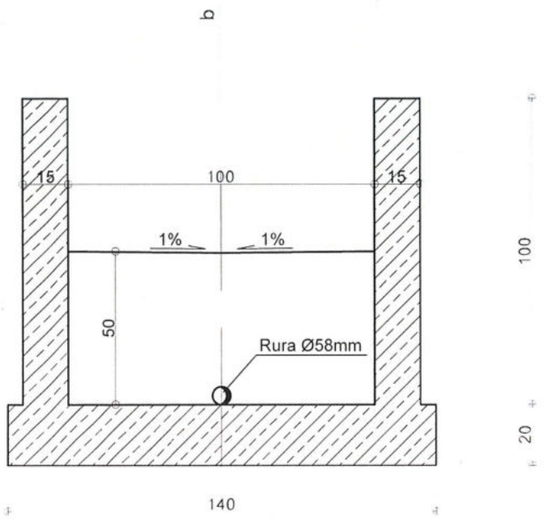

Biuro Usług Projektowych i Inwestycyjnych PROJ - INWEST **34-511 Kościelisko, ul. Strzelców Podhalańskich 6** tel. 608 581 540, tel/fax /0 18/ 207 94 01 e-mail: biuro@projinwest.pl NIP 736-111-48-52 REGON 492941767		
TYTUŁ RYSUNKU	PRZELEW AWARYJNY	
OBIEKT	BUDOWA ZBIORNIKA RETENCYJNO – TECHNOLOGICZNEGO "POD UBOCZĄ" WRAZ Z INFRASTRUKTURĄ TOWARZYSZĄCĄ OBEJMUJACĄ BUDOWĘ: BUDYNKU TECHNICZNEGO Z POMIESZCZENIMI POMPOWNI, POMIESZCZENIEM STEROWI, PRZEMYSŁOWYM ZBIORNIKIEM DO SCHŁADZANIA WODY I STACJĄ TRANSFORMATOROWĄ, RUROCIĄGÓW DOPROWADZAJĄCYCH I ODPROWADZAJACYCH WODĘ, PRZELEWU AWARYJNEGO, UNSTALACJI I PRZYŁACZY INFRASTRUKTURY TECHNICZNEJ , DRENAŻA OPASKOWEGO, ROWÓW OPASKOWYCH, KANALIZACJI DESZCZOWEJ, DOJŚĆ I DOJAZDU DO INWESTYCJI, SCHODÓW TERENOWYCH, MURÓW OPOROWYCH ORAZ OGRODZENIA TERENU	
ADRES OBIEKTU	BIAŁKA TATRZAŃSKA DZIAŁKI NR EWID. 2340/64, 2580/25, 2580/26, 2580/27, 2580/28, 2580/29, 2580/30 2580/31, 2580/37, 2730/53, 2730/54, 2730/55, 2730/58, 2730/59, 2730/60, 2730/61, 2730/62, 2730/63, 2730/64, 2730/65, 2730/66, 2730/67, 2340/81, 2340/47, 2340/48, 2340/49, 2340/50, 2580/22, 2580/23, 2580/24, 2730/38	
INWESTOR	OŚRODEK NARCIARSKI KOTELNICA BIAŁCZAŃSKA SP. Z O.O.	
ADRES INWESTORA	34–405 BIAŁKA TATRZAŃSKA UL. ŚRODKOWA 181 B	
STADIUM	PROJEKT BUDOWLANY	
PROJEKTOWAŁ	MGR INŻ. ARCH. ANDRZEJ SZUL NR UPR. GT.III–63–46/76 GAS.834/A–85/81 **w specjalności architektonicznej**	PODPIS
SPRAWDZAJĄCY	MGR INŻ. ARCH. ZBIGNIEW NAWARA NR UPR. MPOIA/022/2005 **w specjalności architektonicznej**	PODPIS
WSPÓŁPRACA	MGR WOJCIECH STYRCZULA NR.UPR. MAP/0055/ZOOK/04 **w specjalności konstrukyjno–budowlanej**	PODPIS
DATA: 04.2019	SKALA: 1:20	NR RYS: 4

PROJ-INWEST Wojciech Styrczula

Wykonano na zlecenie Inwestora. Wszelkie prawa wynikające z prawa autorskiego zastrzeżone ®

154