STACJA TATRZAŃSKI
ul. Chramcówki 15
34-500 ZAKOPANE

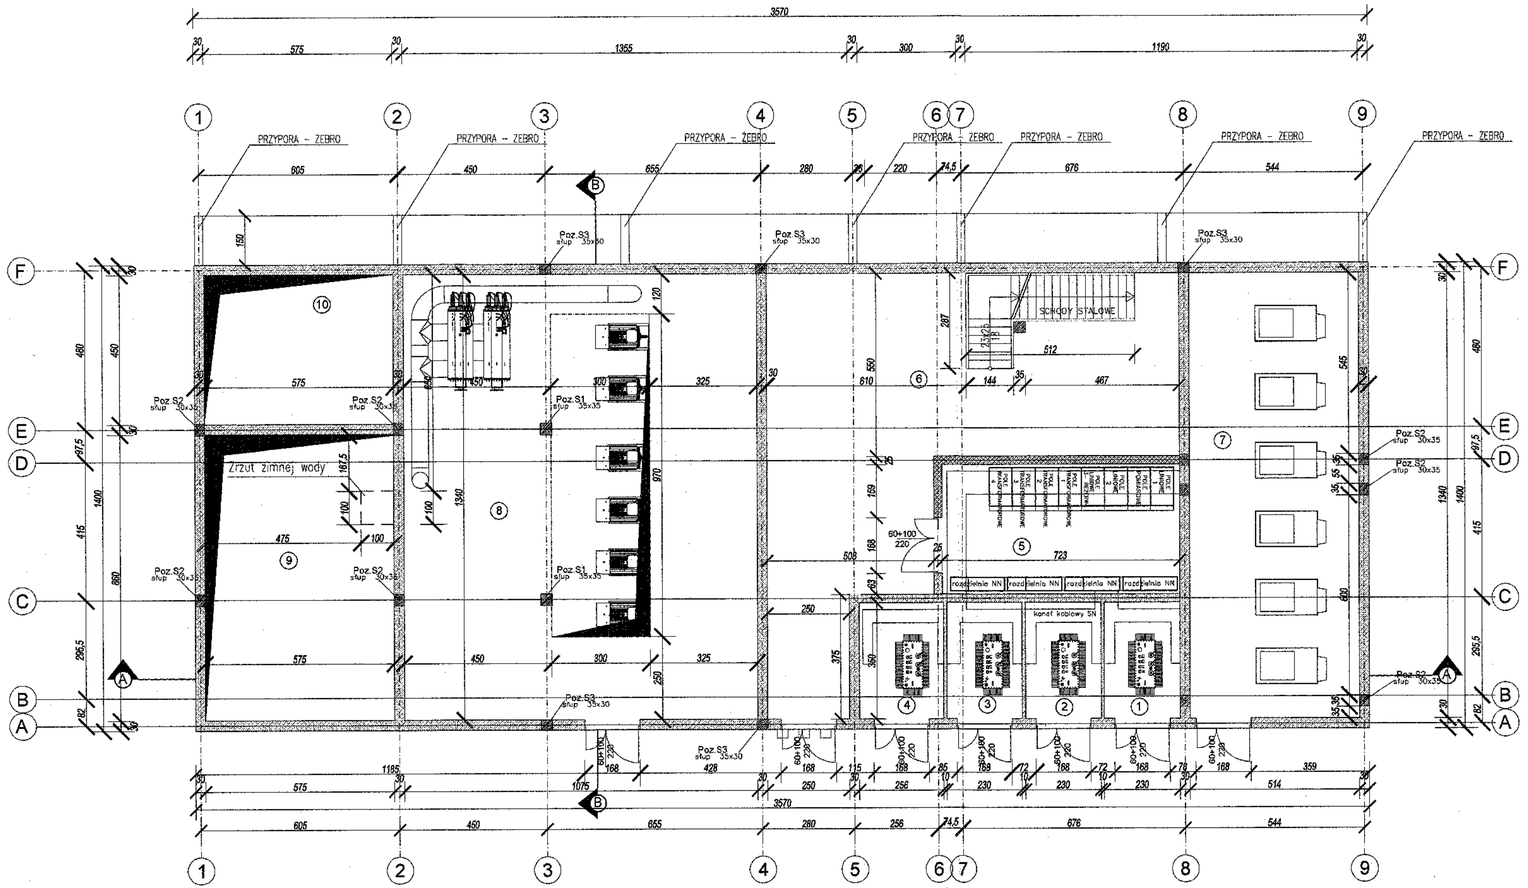

LP	NAZWA POMIESZCZENIA	RODZAJ POSADZKI	POWIERZCHNIA W M2
1	KOMORA STACJI TRAFO	WYLEWKA	7,70
2	KOMORA STACJI TRAFO	WYLEWKA	7,70
3	KOMORA STACJI TRAFO	WYLEWKA	7,70
4	KOMORA STACJI TRAFO	WYLEWKA	8,75
5	POM. TECHNICZNE	WYLEWKA	28,30
6	POM. TECHNICZNE	WYLEWKA	99,30
7	KOMPRESOROWNIA	WYLEWKA	66,60
8	POM. TECHNICZNE	WYLEWKA	143,64
9	WIEZA CHŁODNICZA	WYLEWKA	25,87
10	WIEZA CHŁODNICZA	WYLEWKA	49,45
*	SUMA		447,01

Biuro Usług Projektowych i Inwestycyjnych PROJ - INWEST
34-511 Kobrzańsko, ul. Strzelców Pochalańskich 6
tel. 608 91 540, tel/fax 0 18 207 94 01
e-mail: biuro@projinwest.pl
NIP 7341114642 REGON 492041787

TYTUŁ RYSUNKU	RZUT PARTERU POZIOM 0 – BUDYNEK TECHNICZNY
OBIEKT	BUDOWA ZBIORNIKA RETENCYJNO – TECHNOLOGICZNEGO POD UJĘCIEM WRAZ Z INFRASTRUKTURĄ TOWARZYSZĄCĄ OBEJMUJĄCA BUDOWĘ: BUDYNKU TECHNICZNEGO Z POMIESZCZENIAMI POMPOWNI, POMIESZCZENIEM STERUJĄ, PRZEWIĄZKOWYM ZBIORNIKIEM DO SCHŁADZANIA WODY I STACJĄ TRANSFORMATOROWĄ, RUROCIĄGÓW DOPROWADZAJĄCYCH I ODPROWADZAJĄCYCH WODĘ, PRZEJŚCIU AWARYJNEGO, INSTALACJI I PRZYŁĄCZY INFRASTRUKTURY TECHNICZNEJ , DRENAŻA OPASKOWEGO, ROWÓW OPASKOWYCH, KANALIZACJI RESZTOWEJ, DOJŚĆ I DOJAZDU DO INWESTYCJI, SCHODÓW TERENOWYCH, MUREK OPOROWYCH ORAZ OGRODZENIA TERENU
ADRES OBIEKTU	BIAŁKA TATRZAŃSKA DZIAŁKI NR EWID. 2340/64, 2580/25, 2580/26, 2580/27, 2580/28, 2580/29, 2580/30, 2580/31, 2580/32, 2730/53, 2730/54, 2730/55, 2730/56, 2730/59, 2730/60, 2730/61, 2730/62, 2730/63, 2730/64, 2730/65, 2730/66, 2730/67, 2340/81, 2340/47, 2340/48, 2340/49, 2340/50, 2580/22, 2580/23, 2580/24, 2730/38
INWESTOR	OŚRODEK NARCIARSKI KOTELNICA BIAŁCZAŃSKA SP. Z O.O.
ADRES INWESTORA	34-405 BIAŁKA TATRZAŃSKA UL. ŚRODKOWA 181 B
STADIUM	PROJEKT BUDOWLANY
PROJEKTOWAŁ	MGR INŻ. ARCH. ANDRZEJ SZUL NR UPR. 33-43-46/76 GAŁĄŹNIA-52/61 — PODPIS
SPRAWDZAJĄCY	MGR INŻ. ARCH. ZBIGNIEW NAWARA NR UPR. MPOIA/022/2005 w specjalności architektonicznej — PODPIS
WSPÓŁPRACA	MGR WOJCIECH STYRCZULA NR.UPR. MAP/0055/ZOOK/04 w specjalności konstrukcyjno - budowlanej — PODPIS
DATA: 04.2019	SKALA: 1:100 — NR RYS: 3

Wykonane na zlecenie Inwestora. Wszelkie prawa autorskie zastrzeżone ©

PROJ-INWEST
Wojciech Styrczula