STAROSTA TATRZAŃSKI
ul. Chramcówki 15
34-500 ZAKOPANE

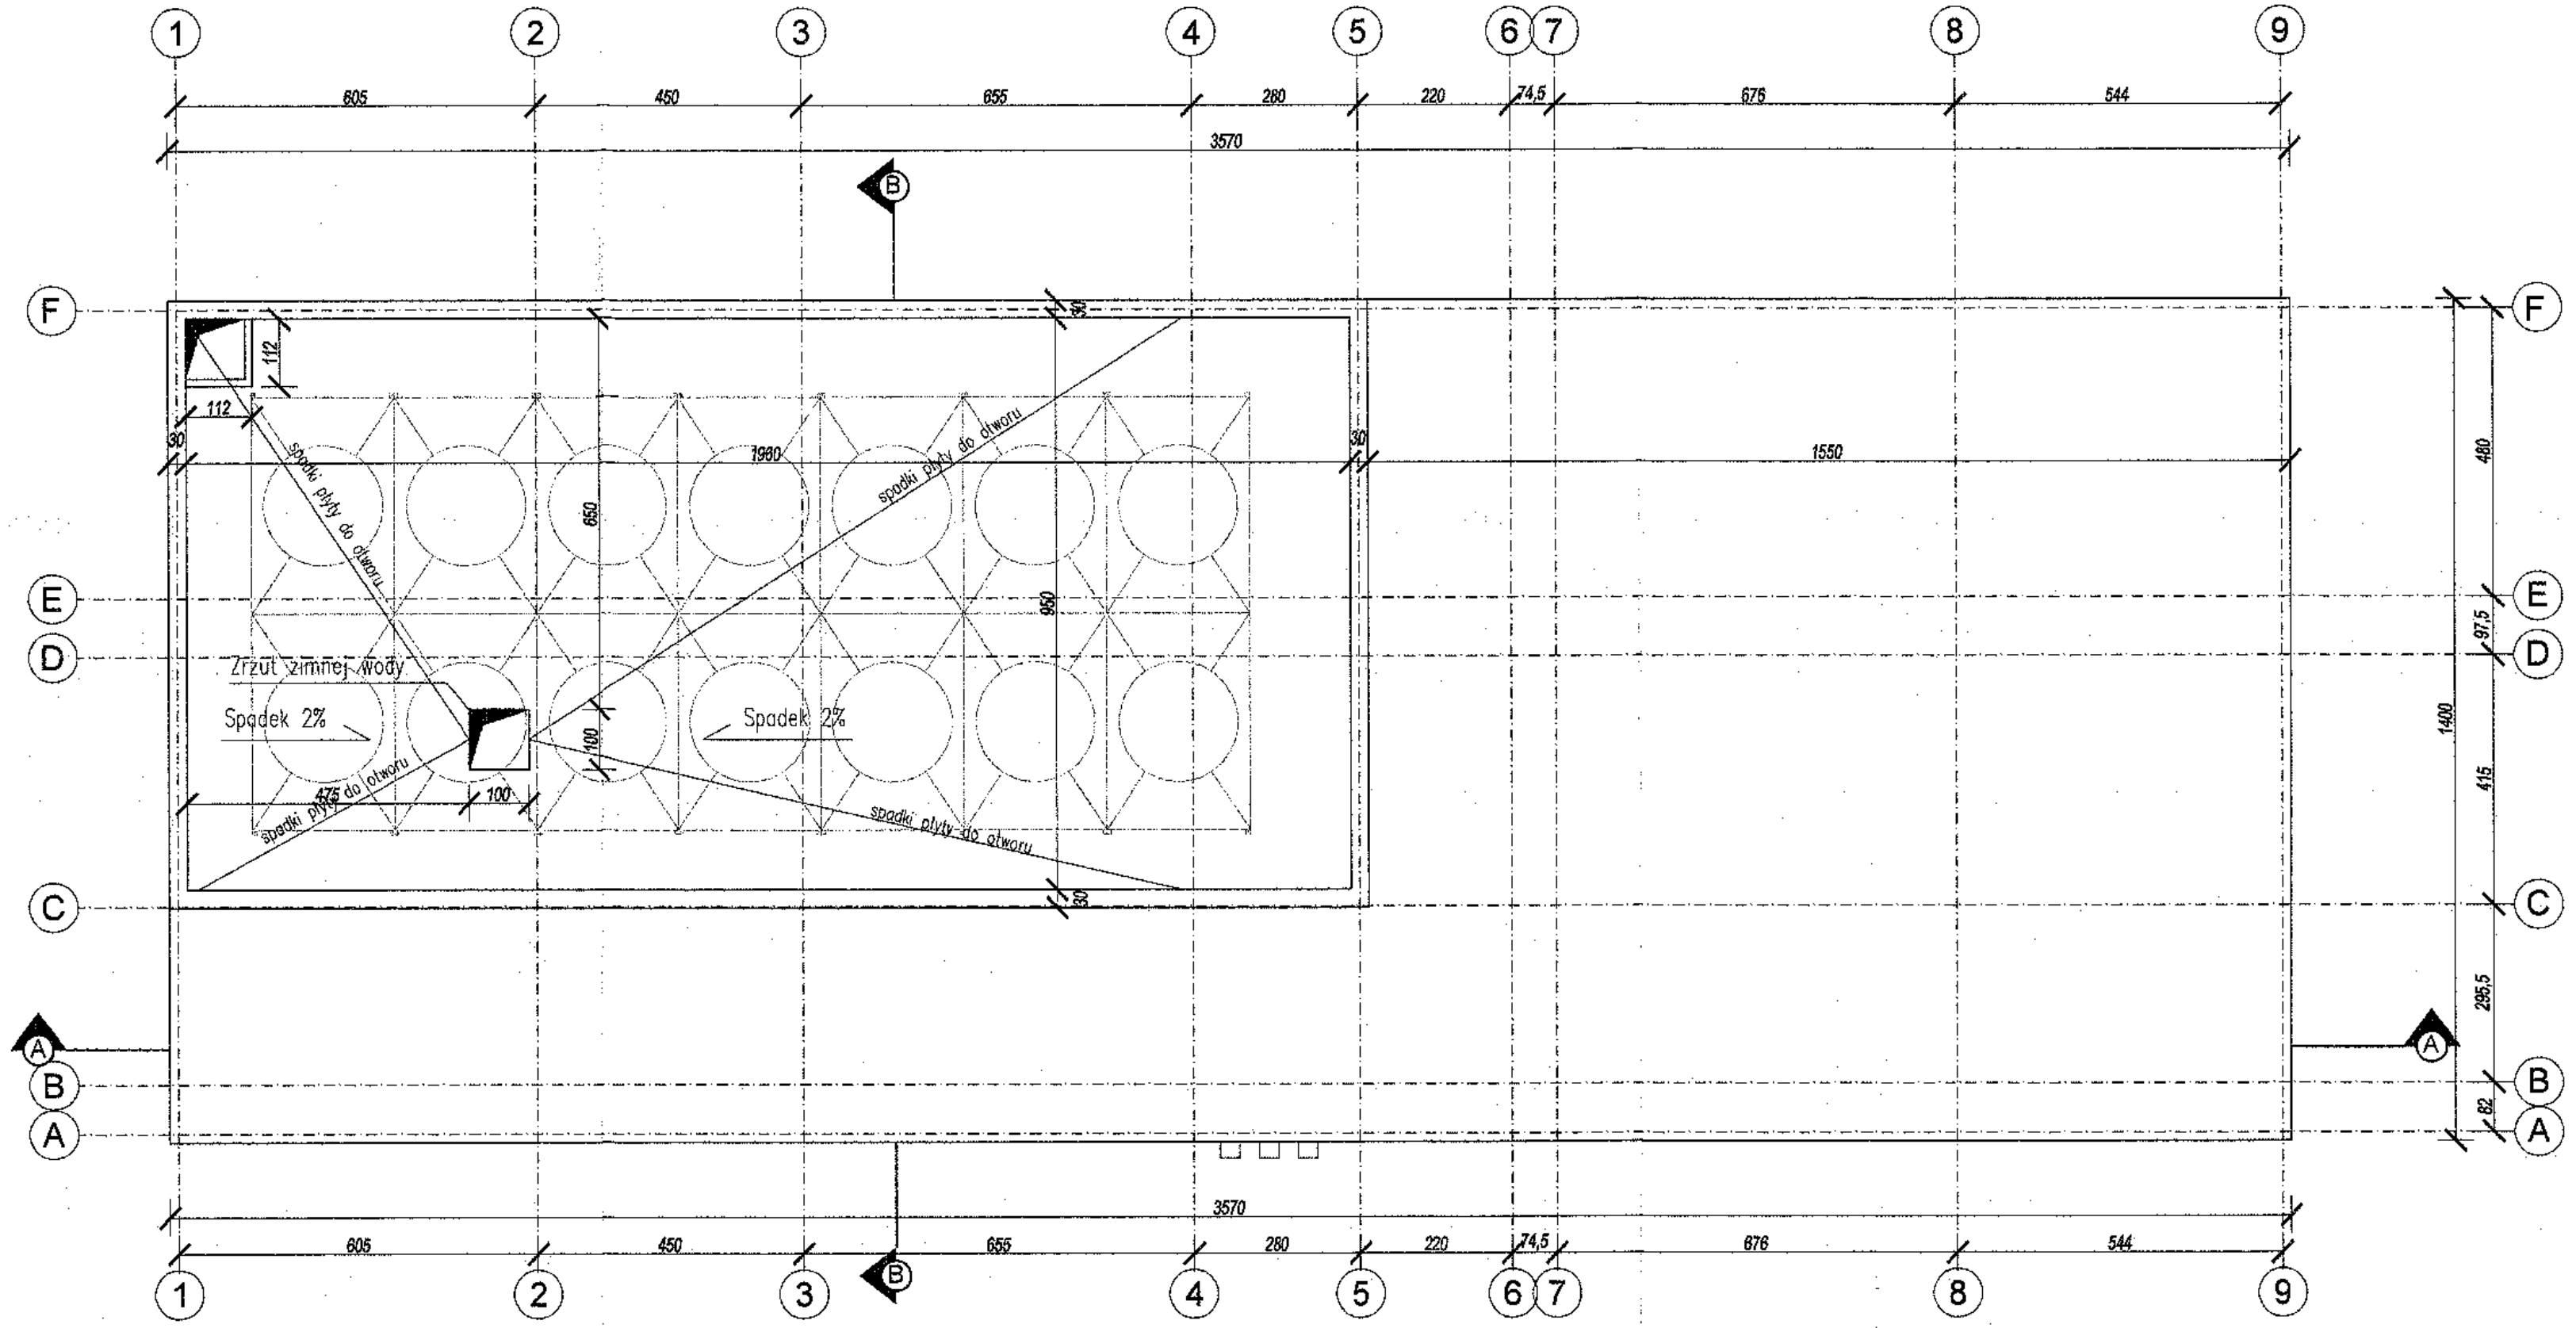

Biuro Usług Projektowych i Inwestycyjnych PROJ - INWEST
34-511 Kościelisko, ul. Strzelców Podhalańskich 6
tel. 609 591 540, telfax /0 18/ 207 54 01
e-mail: biuro@projinwest.pl
NIP 735-111-40-52 REGON 402041767

TYTUŁ RYSUNKU	RZUT DACHU – BUDYNEK TECHNICZNY	
OBIEKT	BUDOWA ZBIORNIKA RETENCYJNO – TECHNOLOGICZNEGO POD OBOCZĄ WRAZ Z INFRASTRUKTURĄ TOWARZYSZĄCĄ OBEJMUJĄCĄ BUDOWĘ: BUDYNKU TECHNICZNEGO Z POMIESZCZENIEM POMPOWNI, POMIESZCZENIEM STEROWI, PRZEMYSŁOWYM ZBIORNIKIEM DO SCHŁADZANIA WODY I STACJĄ TRANSFORMATOROWĄ, RUROCIĄGÓW DOPROWADZAJĄCYCH I ODPROWADZAJĄCYCH WODĘ, PRZELEWU AWARYJNEGO, INSTALACJI I PRZYŁĄCZY INFRASTRUKTURY TECHNICZNEJ , DRENAŻA OPASKOWEGO, ROWÓW OPASKOWYCH, KANALIZACJI DESZCZOWEJ, DOJŚĆ I DOJAZDU DO INWESTYCJI, SCHODÓW TERENOWYCH, MURÓW OPOROWYCH ORAZ OGRODZENIA TERENU	
ADRES OBIEKTU	BIAŁKA TATRZAŃSKA DZIAŁKI NR EWID. 2340/64, 2580/25, 2580/28, 2580/27, 2580/26, 2580/29, 2580/30, 2580/31, 2580/37, 2730/53, 2730/54, 2730/55, 2730/58, 2730/59, 2730/60, 2730/61, 2730/62, 2730/63, 2730/64, 2730/65, 2730/66, 2730/67, 2340/81, 2340/47, 2340/48, 2340/49, 2340/50, 2580/22, 2580/23, 2580/24, 2730/38	
INWESTOR	OŚRODEK NARCIARSKI KOTELNICA BIAŁCZAŃSKA SP. Z O.O.	
ADRES INWESTORA	34–405 BIAŁKA TATRZAŃSKA UL. ŚRODKOWA 181 B	
STADIUM	PROJEKT BUDOWLANY	
PROJEKTOWAŁ	MGR INŻ. ARCH. ANDRZEJ SZUL NR OPR. CDA-63-46/76 CKS 834/A-85/81	PODPIS
SPRAWDZAJĄCY	MGR INŻ. ARCH. ZBIGNIEW NAWARA NR UPR. MPOIA/022/2005 w specjalności architektonicznej	PODPIS
WSPÓŁPRACA	MGR WOJCIECH STYRCZULA NR.UPR. MAP/0055/ZOOK/04 w specjalności konstrukcyjno–budowlanej	PODPIS
DATA: 04.2019	SKALA: 1:100	NR RYS: 4

Wykonano na zlecenie inwestora. Wszelkie prawa wynikające z prawa autorskiego zastrzeżone ©

PROJ INWEST
Wojciech Styrczula

30