


LP	NAZWA POMIESZCZENIA	RODZAJ POSADZKI	POWIERZCHNIA W M2
1	POM. TECHNICZNE	WYLEWKA	159,46
SUMA			456,55

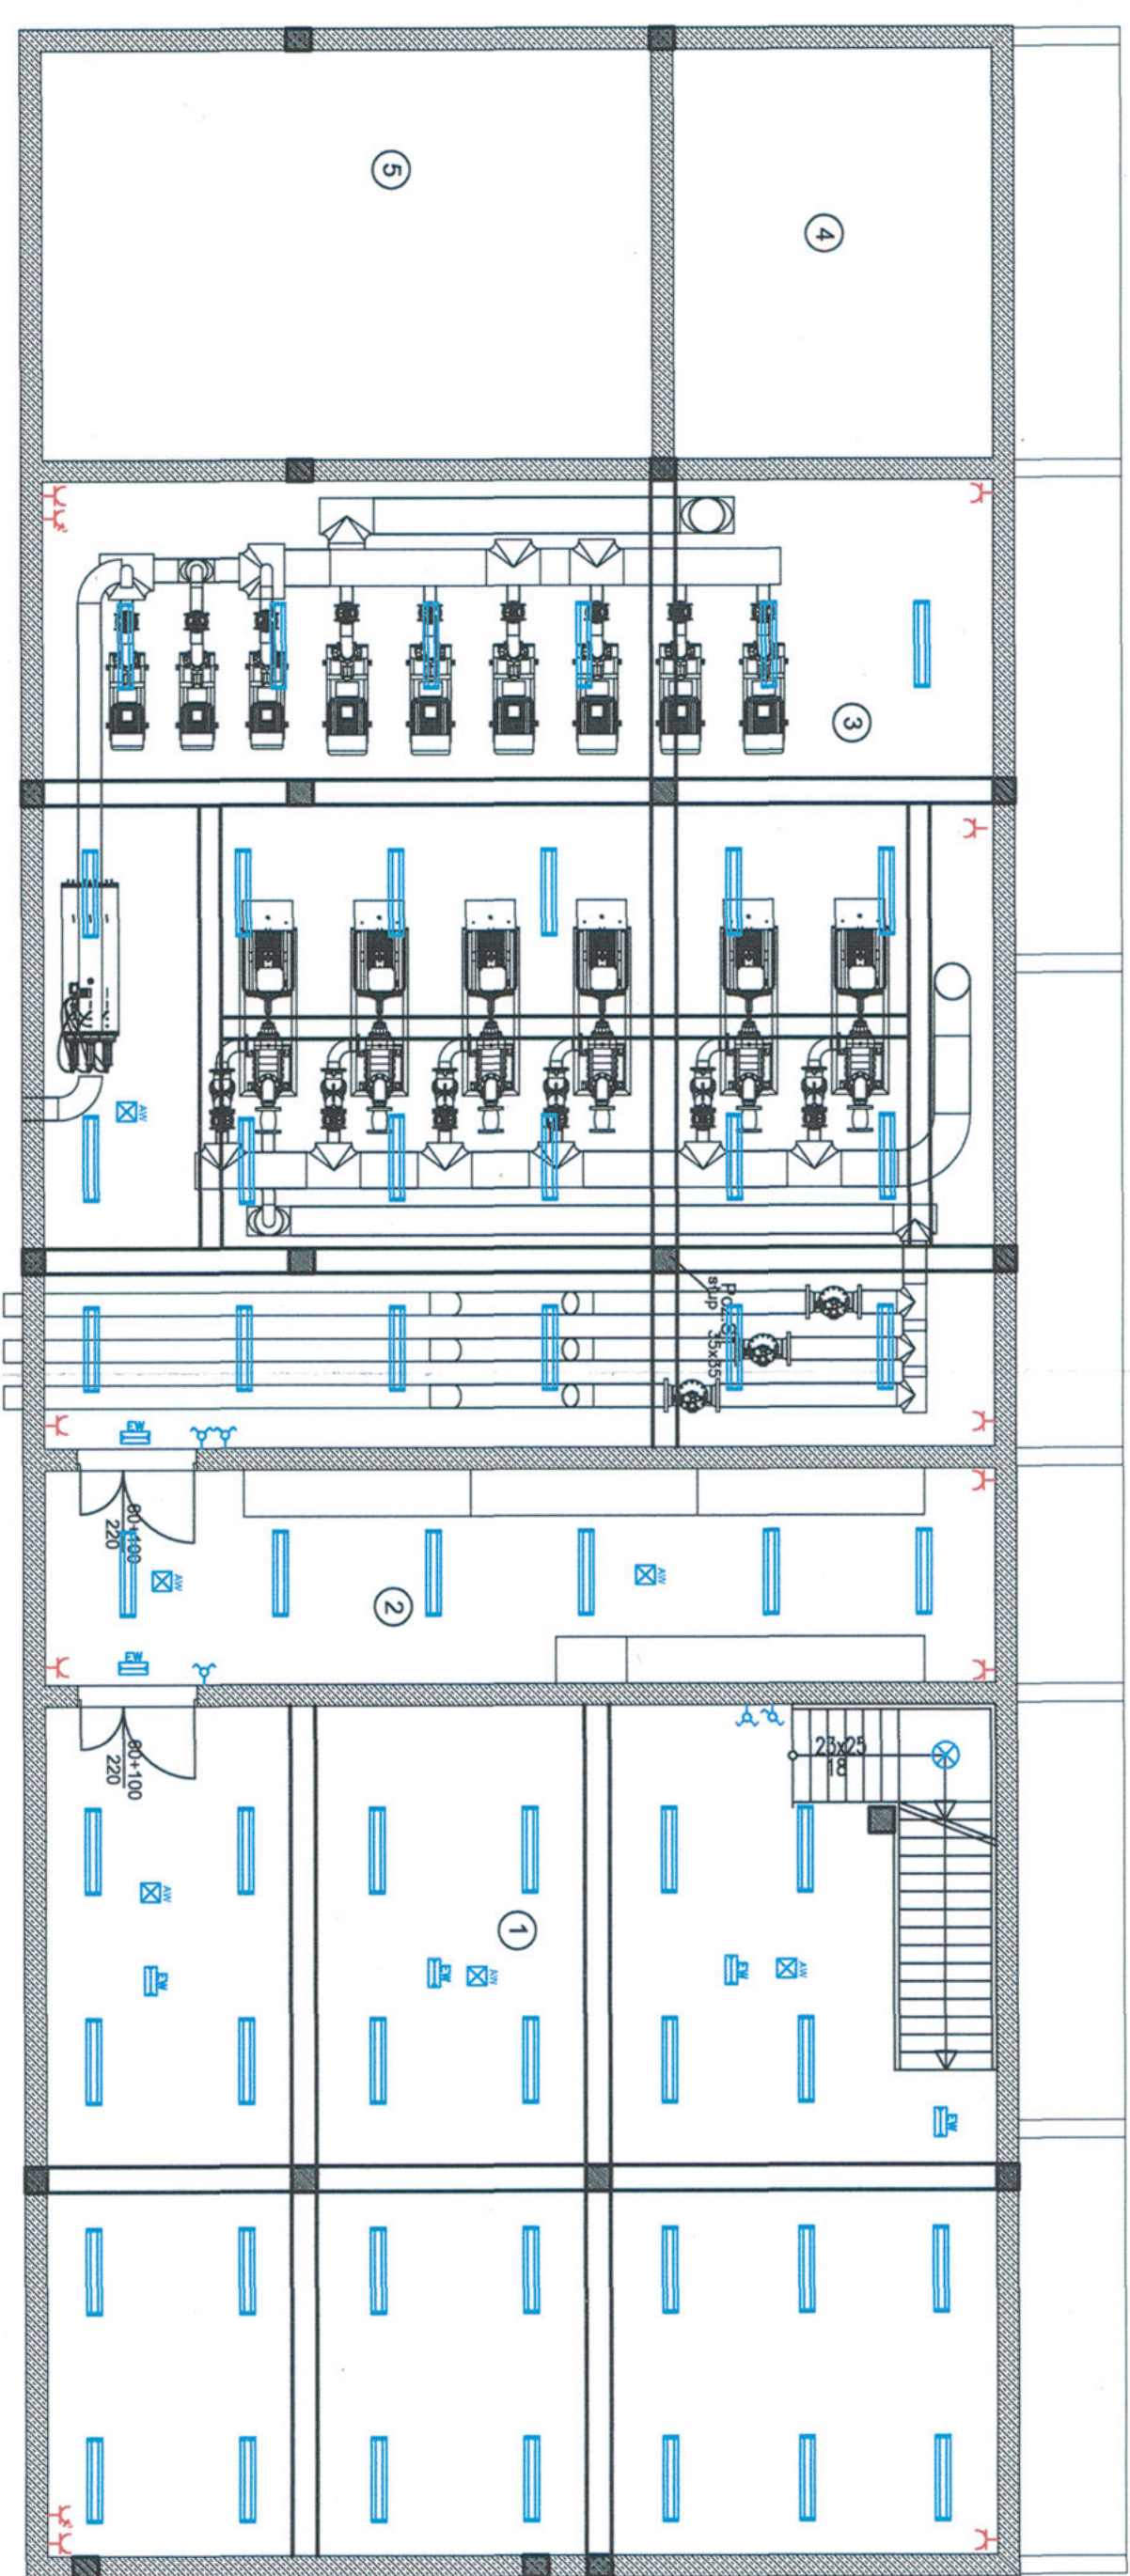

LEGENDA

- ⊗ oprawa żarowa
- ⊗ oprawa świetłownikowa
- ⊗ oprawa awaryjna
- ⊗ oprawa ewakuacyjna
- ⊗ łącznik podwójny
- ⊗ łącznik pojedynczy
- ⊗ łącznik schodowy
- ⊗ gniazdo pojedyncze
- ⊗ gniazdo trójfazowe

Data		04.2019	
Skala		1:100	
NR. RYS.		3	