GEOGRAF
Krzysztof Modzioch
Rabka Wyżna 421a
34-721 Rabka Wyżna
NIP: 736-141-82-27
34-500 Zakopane, ul.Chyców Potok 26/307
tel. +48 604 106198
mxodzem@wp.pl

MAPA DO CELÓW PROJEKTOWYCH

SKALA 1:500

województwo: **małopolskie**
powiat: **tatrzański**
gmina: **Bukowina Tatrzańska**
wieś: **Białka Tatrzańska**
działki: **zbiornik wody Pod Ubocą**

Jedn. ewid. **121703_2, Bukowina Tatrzańska**
Obr. **0302, Białka Tatrzańska**
Dz. ewid.: **2340/47, 2730/85, 2580/28 i inne**
ukł. wsp. 2000/7, km.: **7.110.12.09.4.3, 7.110.12.09.4.4**
7.110.12.14.2.1, 7.110.12.14.2.2
ukł. wys: **Kronsztadt 86**

Granica zakresu aktualizacji
Linia rozgraniczająca(Granice terenu inwestycji)
Warstwice
Wykonanie niniejszej mapy nie było poprzedzone ustaleniami dotyczącymi ewentualnych
szkodliwości gruntowych obciążających grunty położone w granicach projektowanej inwestycji budowlanej.
Granice działek własnosci na podstawie mapy ewidencji gruntów i budynków.
Granice spełniają warunki dokładnościowe zgodne z Rozporządzeniem.
Nie wykluczo się istnienia w terenie innych nie wykazanych na niniejszej mapie urządzeń
podziemnych, które nie były zgłoszone do inwentaryzacji.

Nr ewid. Zgł.: **R20.6640.1.2731.2018**
Stan na dzień: **12.10.2018**

Sporządził:
GEODETA
mgr inż. Krzysztof Modzioch

Kierownik prac:
KRZYSZTOF MODZIOCH
Geodeta uprawnienia zawodowe nr 12/2012

Ilość stron: 2 Strona: 1 Wydruk: 2018-10-12 Plik: 121703_2_2730_85_2580_28_i_inne.pdf

A. BUDYNEK PROJEKTOWANY

NR	PRZEZNACZENIE BUDYNKU	MATERIAŁ BUDYNKU	STROPY	KONSTRUKCJA DACHU	POWIERZCHNIA ZABUDOWY	KUBATURA	ILOŚĆ KONDYGNACJI	OGNIOODPORNOŚĆ/KLASA
2	BUDYNEK TECHNICZNY	BETON	- ŻELBETOWE,	- ŻELBETOWE,	- 488,80 m2	- 4471,00 m3	- 1 PODZIEMNA - 1 NADZIEMNA	NRO / BMK

B. POZIOM POSADOWIENIA

A ± 0.00 =731,95 m n.p.m.

C. LEGENDA

A-L	TEREN OBJĘTY INWOKSEM
	BUDYNEK PROJEKTOWANY
	WJAZD NA DZIAŁKĘ
	WEJŚCIE NA DZIAŁKĘ
	WEJŚCIE DO BUDYNKU
	PROJEKTOWANA NAWierzchnia UTWARDZONA
1	PROJEKTOWANY ZBIORNIK RETENCYJNO-TECHNOLOGICZNY
2	PROJEKTOWANY BUDYNEK TECHNICZNY
3	ZASILANIE W WODĘ Dn Ø100
4	ODPROWADZENIE WODY ZE ZBIORNIKA Dn Ø300
5	KOMORA ZASUW
6	RowY OPASKOWE
7	PRZELEW AWARYJNY
8	SCHODY BETONOWE
9	PUNKT RATOWNICZY
10	PRZENOŚNE OŚWIETLENIE AWARYJNE AGREGATAMI
11	PLAC MANEWROWY
12	MUR OPOROWY
730.00	RZĘDNE PROJEKTOWANEGO BUDYNKU I UKSZTAŁT. TERENU
9	MIEJSCE GROMADZENIA ODPADÓW STAŁYCH 3,00 x 2,00m
W	SIEĆ WODOCIĄGOWA I PRZYŁĄCZ
	ZASUWY
KS	SIEĆ KANALIZACJI SANITARNEJ I PRZYŁĄCZ
	ZBIORNIK SZCZELNY NA ŚCIEKI SANIT.
KD	SIEĆ KANALIZACJI OPADOWEJ CZYSTEJ
ENN	SIEĆ ELEKTROENERGETYCZNE I PRZYŁĄCZ
	WYLOT KANALIZACJI OPADOWEJ DO POTOKU
Wd	WPUSTY DESZCZOWE
	ODWODNIENIA LINIOWE
	LINIE Z DECYZJI O WARUNKACH ZABUDOWY
	ogrodzenie

E. ORIENTACJA

ZA\PROJEKTY\MAPA BIAŁKA.jpg

Projekt zagospodarowania sporządzono na mapie do celów projektowych z zastrzeżeniem jej dowrtości i dokładności, zgodnie z wymogami mapy przyjętym do zasobu powiatowego.

(data i podpis projektanta)

STAROSTA TATRZAŃSKI
ul. Chramcówki 15
34-500 ZAKOPANE

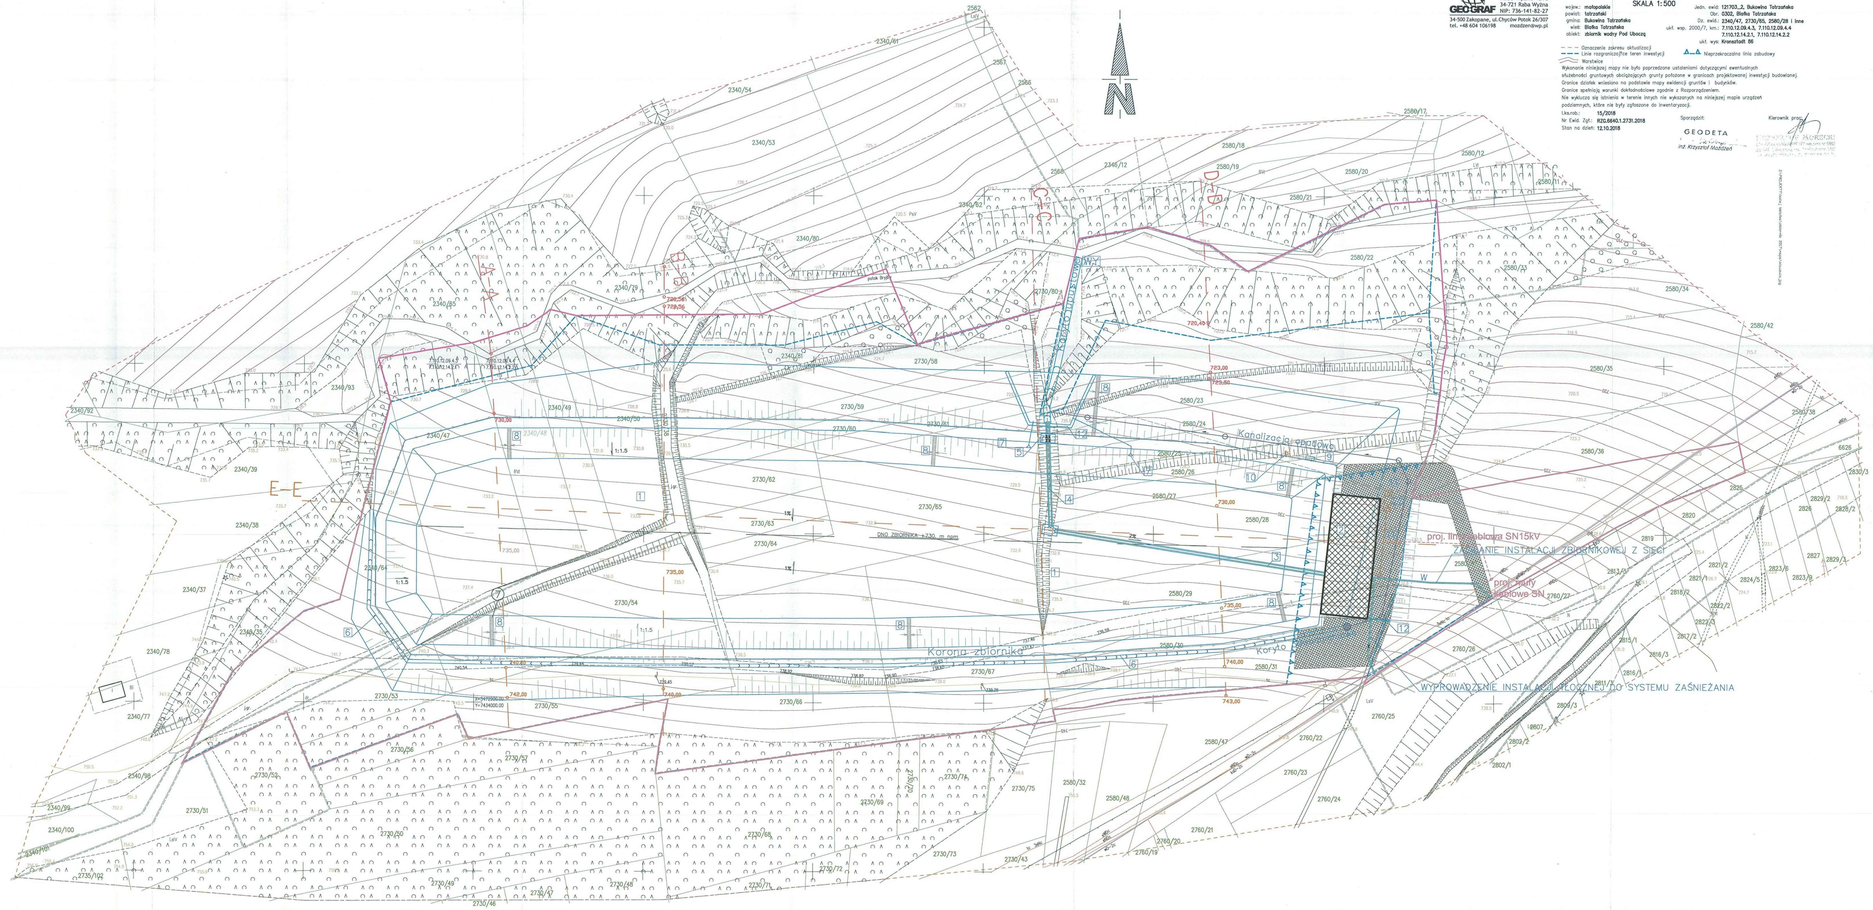

Biuro Usług Projektowych i Inwestycyjnych PROJ. INWEST 34-721 Rabka-Zdrój, ul. Mieszka I 4, tel. 18 266 73 40, 606 41 31 07 e-mail: biuro@proj-invest.pl, www.proj-invest.pl NIP 736-113-48-82 REGON 492941787	
TYTUŁ OPISU/RU	PROJEKT ZAGOSPODAROWANIA TERENU
OBIEKT	BUDOWA ZBIORNIKA RETENCYJNO - TECHNOLOGICZNEGO "POD UBOCZĄ" WRAZ Z INFRASTRUKTURĄ TOWARZYSZĄCĄ, OBEJMUJĄCĄ: ZBIORNIK RETENCYJNO-TECHNOLOGICZNY, BUDYNEK TECHNICZNY, PRZYŁĄCZENIA STATYCZNE, PRZEPUSTOWĄ ZBIORNICZĄ ZE ZLEWNI