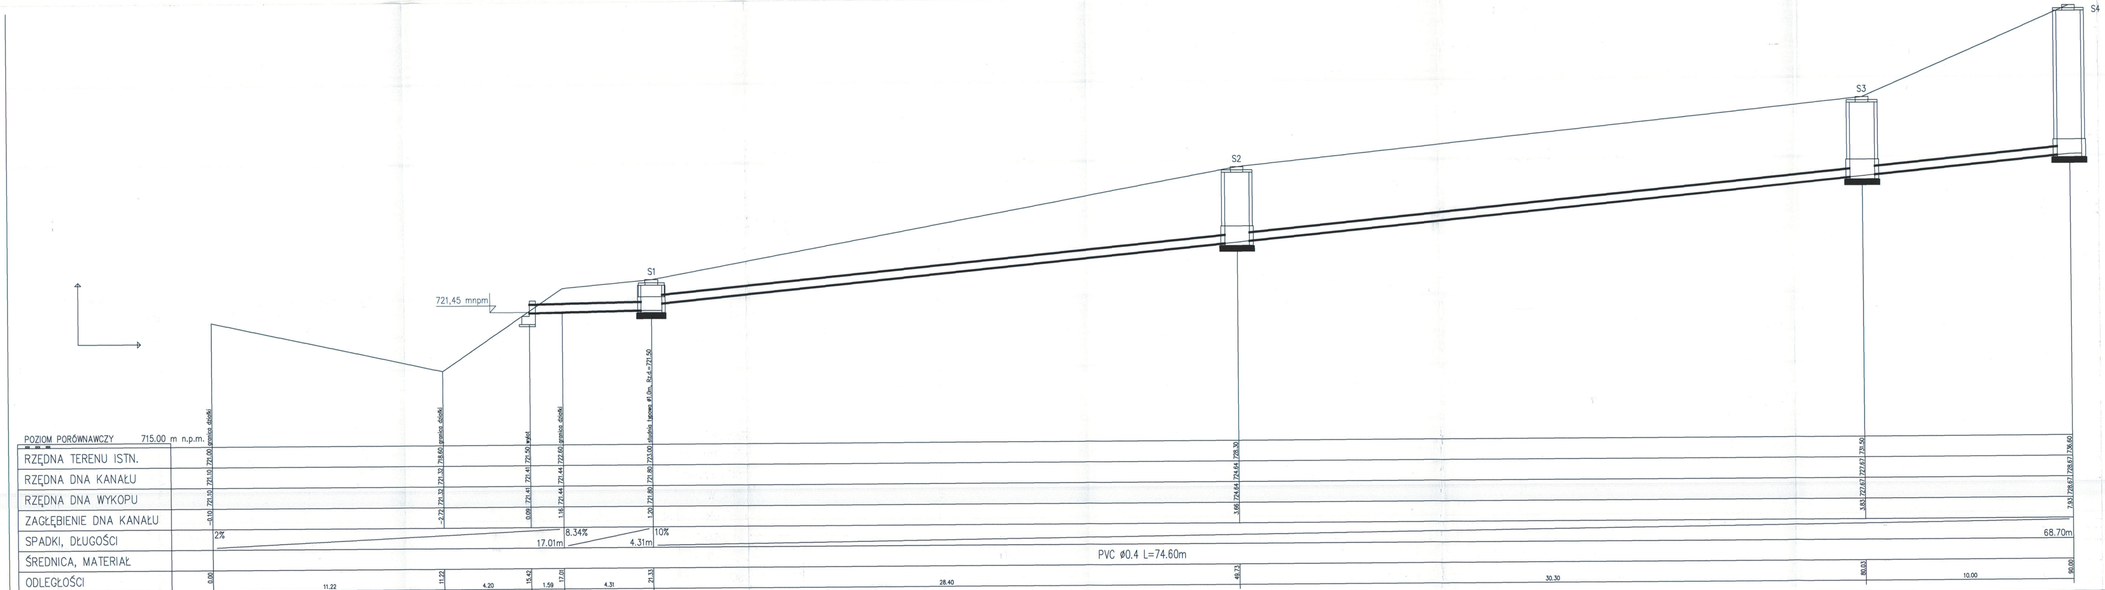

STAROSTA TATRZAŃSKI
ul. Chramcówki 15
34-500 ZAKOPANE

Biuro Usług Projektowych i Inwestycyjnych PROJ - INWEST
34-511 Kościelisko, ul. Stanisław Podhalańskich 6
tel. 608 591 545, biura: 18 20 207 94 (?)
e-mail: biuro@projinwest.pl
NIP 735-111-46-65 REGON 000001707

TYTUŁ RYSUNKU	PROFIL KANALIZACJI GRAVITACYJNEJ

ADRES OBIEKTU	DZIAŁKA NARUSZNA DZIAŁKI NR 1396/1, 2596/1(1), 2596/1(4), 2596/1(5), 2596/1(7), 2596/1(8), 2596/1(9), 2596/1(11), 2596/1(12), 2710/1(4), 2710/1(6), 2710/1(8), 2710/1(9), 2710/1(10), 2710/1(47),