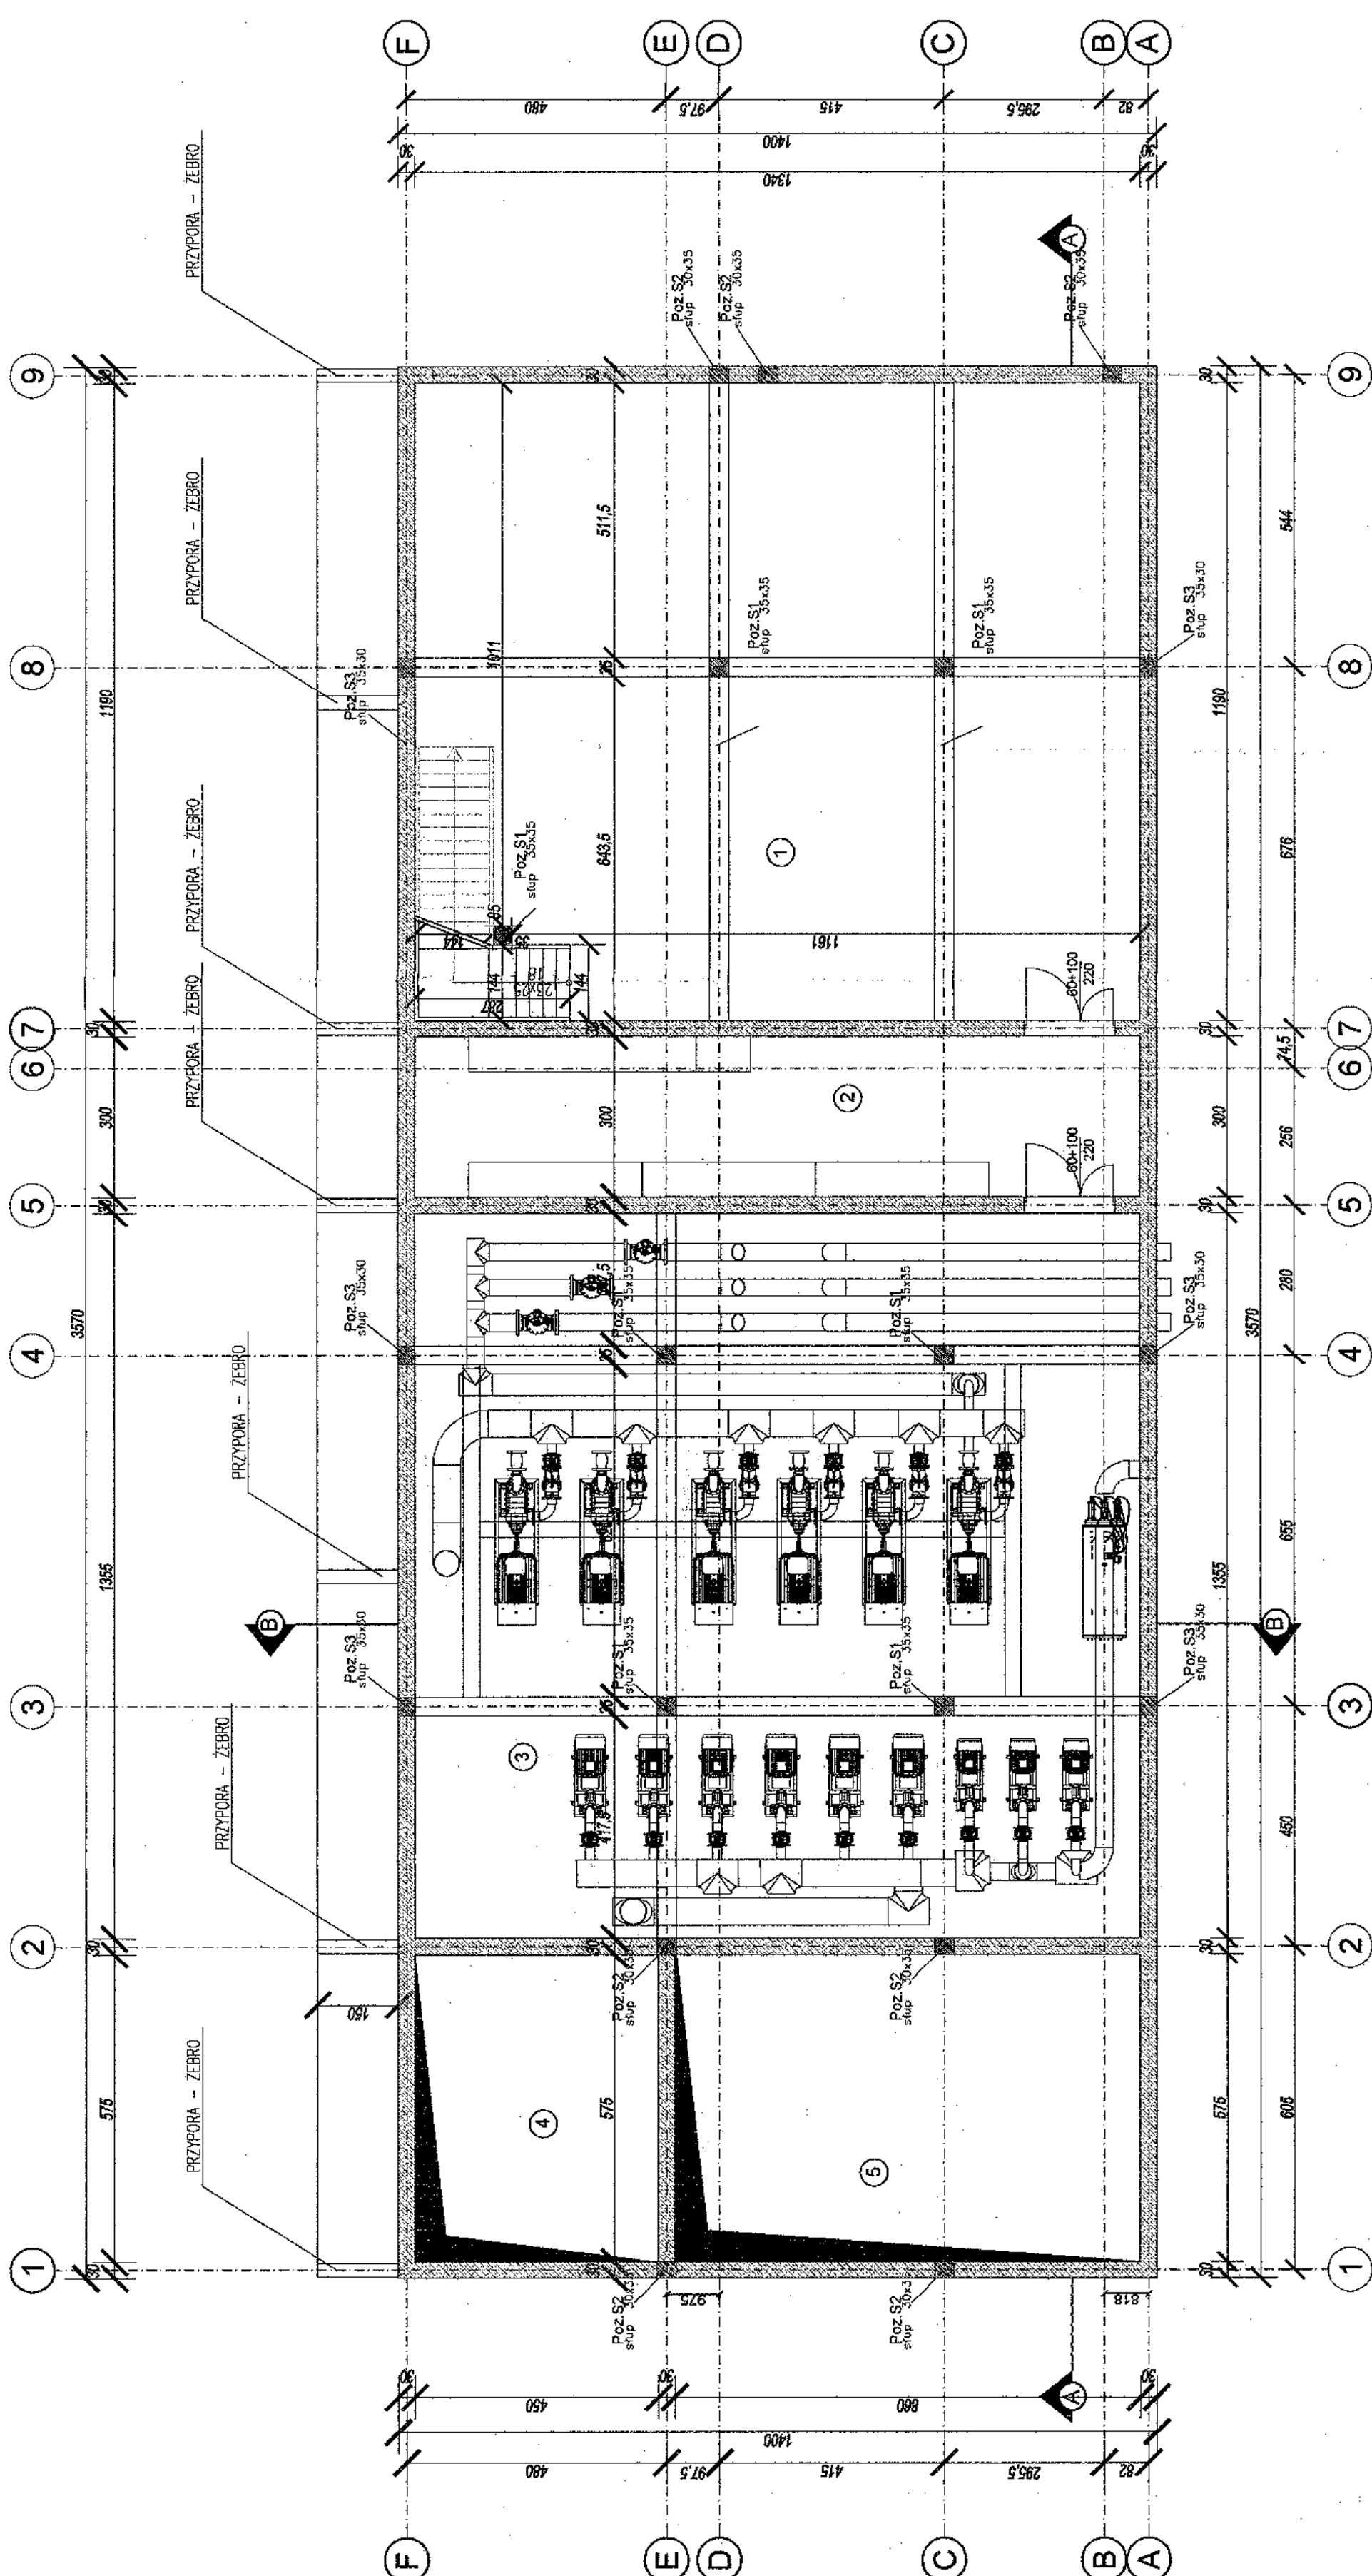


PN	NZAWA POMIESZCZENIA	RODZAJ POSADZKI	POWIERZCHNIA W M2
1	POM. TECHNICZNE	WYLEWKA	159,46
2	STOFOWA	WYLEWKA	40,20
3	POMPOWNIA	WYLEWKA	181,57
4	KOMORA WIEZY CIŚNIEN	WYLEWKA	25,87
5	KOMORA WIEZY CIŚNIEN	WYLEWKA	49,45
	SUMA		456,55

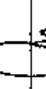
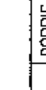


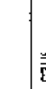


Biurow Usług Projektowych i Inwestycyjnych PROJ. INWEST
34-511 Kościelisko, ul. Śluzowców Podhalańskich 6
tel. 608 591 540, tel/fax 48 181 207 94 01

[illegible]

PROJECT INVEST
Wojciech Styczula

ARCIARSKI KOTELNICA BIAŁCZAŃSKA SP. Z O.O.
ALKALKA TATRZAŃSKA UL. ŚRODKOWA 181 B

REKLA TARZANSKA UL. SZOUBOWA 181 D	DOMLANY	CH. ANNETZ SZUL	CH. 4/7/4	POPPIS	
		ROCH, ZBIGNIEW NAMARA	POUL/022/2005	POPPIS	
		ASO (WNIOSKI)	POUL/022/2005	POPPIS	
		19/035/2004/1/4	19/035/2004/1/4	POPPIS	
		19/035/2004/1/4	19/035/2004/1/4	POPPIS	
		SKALAK: 1:100	SKALAK: 1:100	NR. PYS: 2	

შედეგად, გასული წლის მსგეისად, პრაქტიკულად არც ერთი ადამიანი არ დაინიშნა.