

PRZEGRODY POZIOME

P1	POSADZKA PRZEWYŃSŁOWA -- ZACIERANA Z UTWARDZACZEM	1,0cm
	PLYTA CIENNA ŻELBETOWA	50,0cm
	WARSTWA BETONU POSADKOWEGO	10,0cm
	GRUNT	


P2	POSADZKA PRZEMYSŁOWA - ZACIERANA Z UTWARDZACZEM	1,0cm
	STROP - PŁYTA ŻELBETOWA	20,0cm
	GLĄDZ	1,0cm

P.3	ZWR	5,0cm
	GEWÓJKA	
	MEMBRANA EPDM ELASTOSAL	1,5cm
	GEWÓJKA	
	WARSZTA SPADKOWA Z GÓTYCH MAS JASTRYCZNYCH	8,0cm
	STROP - PŁYTA ŻELBETOWA	20,0cm
	GLAZ	1,0cm

PRZEGRODY PIONOWE

51	GLAZUR	1,0mm
	SŁONNA ŻELBETOWA	30,0cm
	HYDROIZOLACJA BITUMIENNA	
	PAPA TERMOCIEPŁA	0,4cm
	STYROPUR	15,0cm
	FOLIA KUBEKOWA	

52	CEMENT	1,5cm
	SCIANA ZELBETOWA	30,0cm
	STYROPIAN	15,0cm
	TYNK CEMENT-WAP.	5,0cm

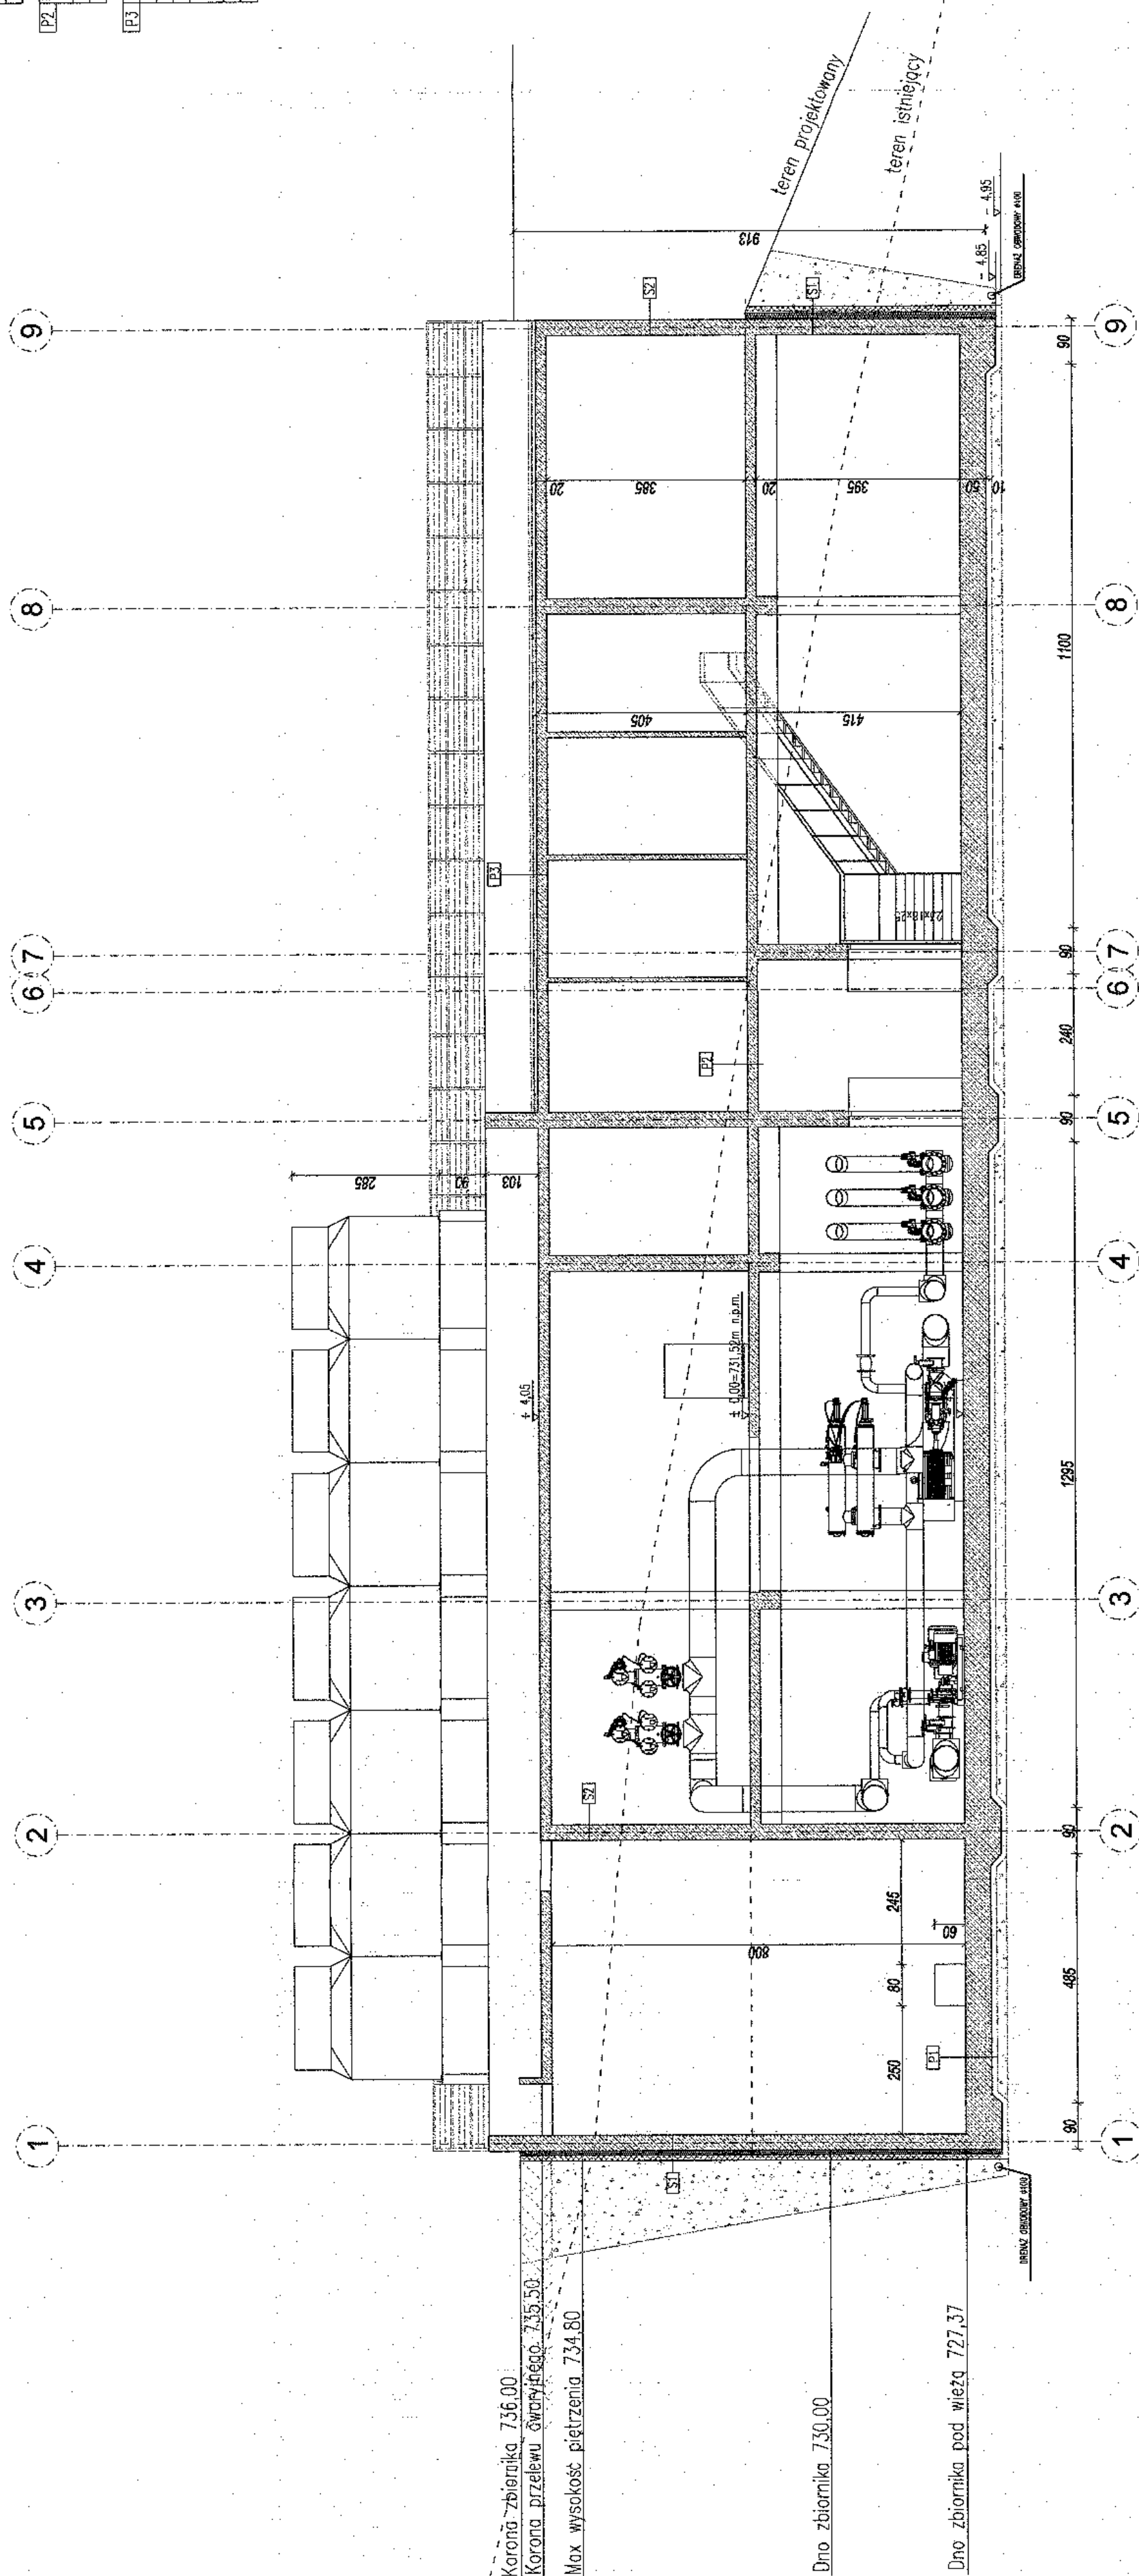

Karõõõ-zbiernika 736.00

Korona przelewu Gwarzyniego 735.50

Max wysokość	ciężarzenia	734 80
--------------	-------------	--------

Drno zbiornika 730,00

Dno zbiornika pod wieżą 727.37